


<h1>EINREICHPLAN</h1>		Parie
gemäß § 15 Abs. 10 NÖ Bauordnung 2014		
Vorhaben:		
Liegenschaftsadresse:		
Gst. Nr.	EZ	KG
Planinhalt:		
<input type="checkbox"/> Lageplan <input type="checkbox"/> Grundriss <input type="checkbox"/> Versickerung <input type="checkbox"/> Sonstiges		
Planverfasser:		
Namen und Unterschriften:		
Grundeigentümer:		Bauwerber:
Plandatum:	Genehmigungsvermerk der Baubehörde:	

LAGEPLAN M 1:500

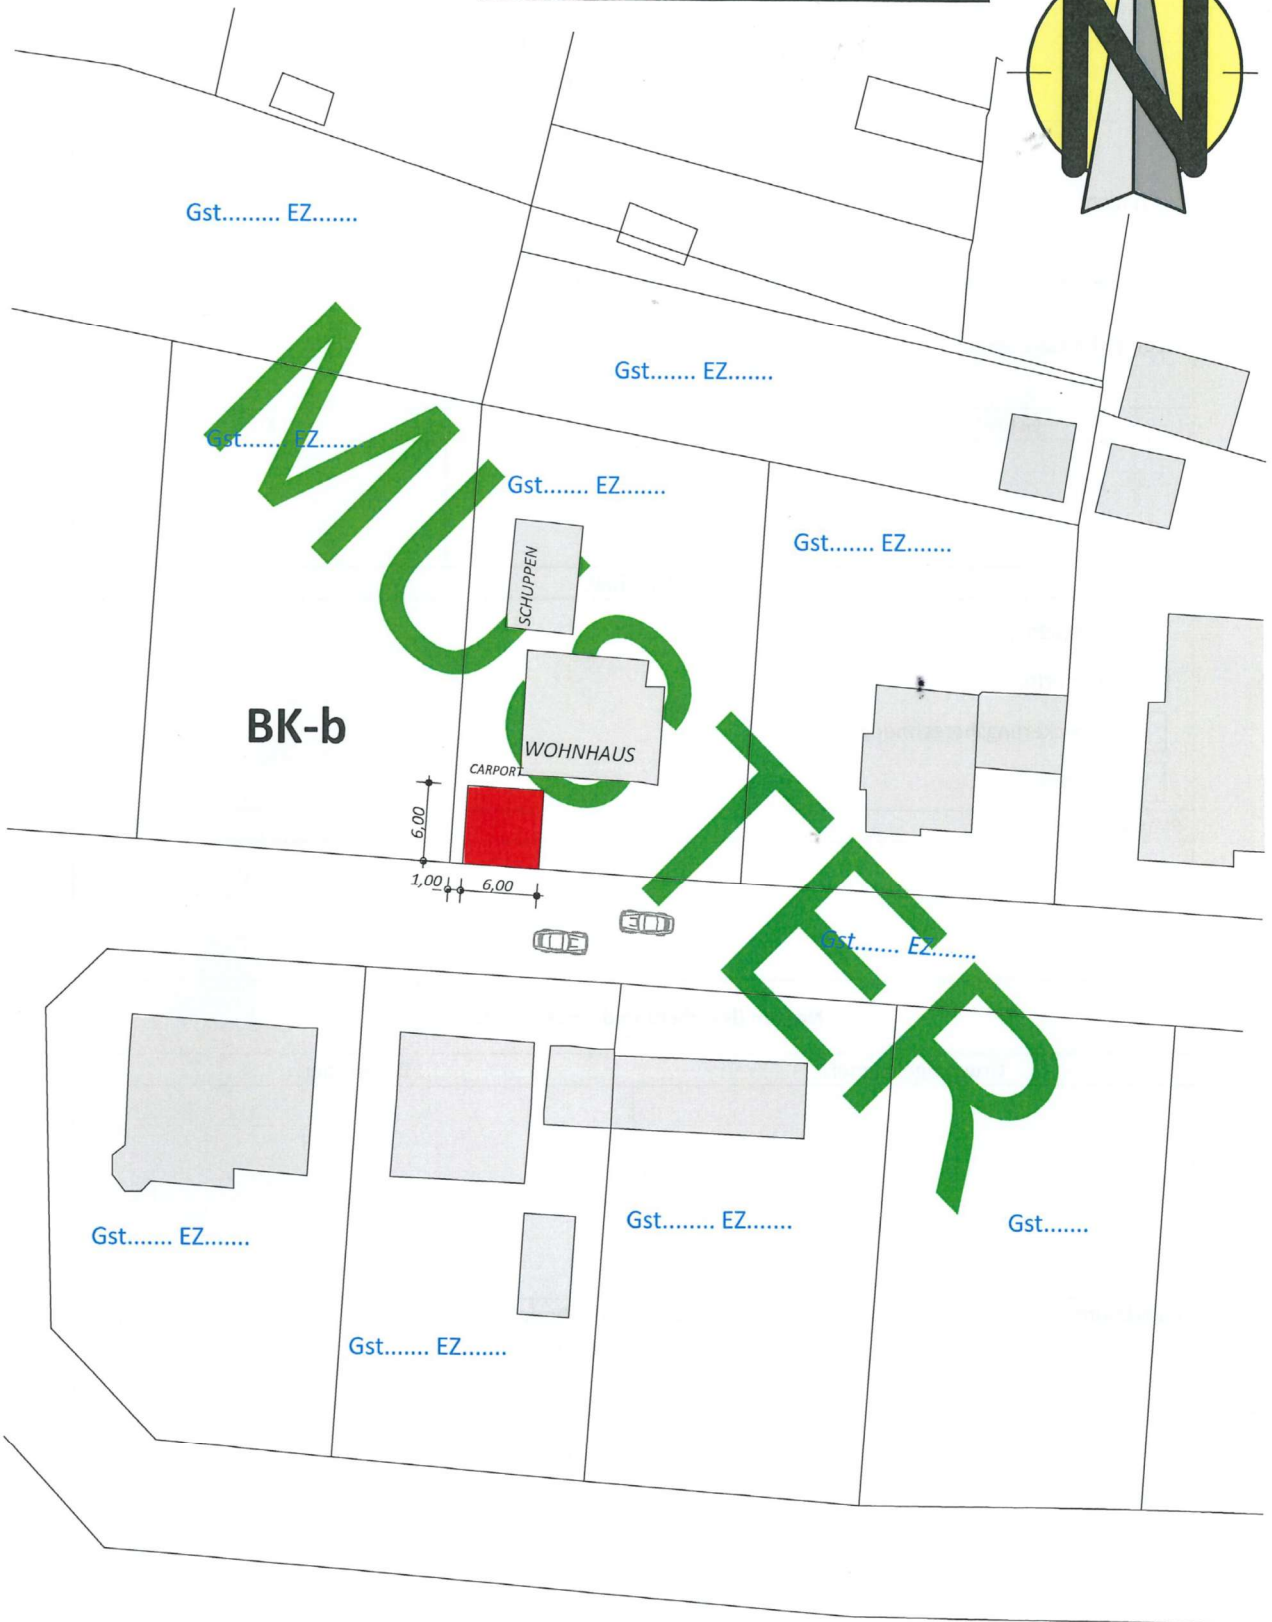

BK-b

CARPORT

WOHNHAUS

SCHUPPEN

Gst..... EZ.....

Gst..... EZ.....

Gst..... EZ.....

Gst..... EZ.....

Gst..... EZ.....

Gst..... EZ.....

Gst..... EZ.....

Gst..... EZ.....

Gst..... EZ.....

Gst.....